



**АДМИНИСТРАЦИЯ ПОСЕЛКА БЕРЕЗОВКА
БЕРЕЗОВСКОГО РАЙОНА КРАСНОЯРСКОГО КРАЯ**

ПОСТАНОВЛЕНИЕ

п. Березовка

от 1 декабря 2024
Об установлении публичного сервитута

№ 542

В соответствии со статьей 23, главой V.7 Земельного кодекса Российской Федерации, на основании ст. 3.3 Федерального закона Российской Федерации от 25.10.2001 №137-ФЗ «О введении в действие Земельного кодекса Российской Федерации», Федерального закона от 06.10.2003 №131-ФЗ «Об общих принципах организации местного самоуправления в Российской Федерации», Приказом министерства экономики и регионального развития Красноярского края от 11.11.2022 № 5-н «Об утверждении результатов определения кадастровой стоимости земельных участков, расположенных на территории Красноярского края», учитывая ходатайство Публичного акционерного общества «Россети Сибирь», в соответствии с Уставом поселка Березовка.

ПОСТАНОВЛЯЮ:

1. Установить публичный сервитут в пользу Публичного акционерного общества «Россети Сибирь» (ОГРН 1052460054327, ИНН 2460069527) строительства и эксплуатации объектов электросетевого хозяйства, необходимого для подключения к сетям инженерно-технического обеспечения, по титулу рабочей документации: «Строительство ВЛ-6кВ от ВЛ-6кВ ф.42-10 с установкой ТП – 6/0,4кВ, ВЛ-0,4кВ для технологического присоединения участков заявителя, ул. Тракторная к.н. 24:04:0101002:272, 24:04:0101002:866, 24:04:0101002:863, 24:04:0101002:1359, расположенного: Красноярский край, Березовский район, п. Березовка, в отношении земельных участков:

1.1. части земельного участка площадью 256 кв. м, входящей в границы земельного участка с кадастровым номером 24:04:0101002:288, местоположение установлено относительно ориентира, расположенного в границах участка. Ориентир в 500 м. восточнее 9-10-го км. автодороги Малый обход г. Красноярска, уч. 1, контур пашни 331 А. Почтовый адрес ориентира: Красноярский край, р-н Березовский;

1.2. части земельного участка площадью 3745 кв. м, входящей в границы земельного участка с кадастровым номером 24:04:0101002:108, местоположение: Красноярский край, Березовский район, 849 км автодороги М-53, уч. № 1;

1.3. части земельного участка площадью 1275 кв. м, входящей в границы земельного участка с кадастровым номером 24:04:0101002:270, местоположение установлено относительно ориентира, расположенного в границах участка. Почтовый адрес ориентира: Красноярский край, р-н Березовский, 2 км. северо-западнее с. Вознесенка, контур пашни № 311, уч. 1;

1.4. части земельного участка площадью 446 кв. м, входящей в границы земельного участка с кадастровым номером 24:04:0101002:271, местоположение установлено относительно ориентира, расположенного в границах участка. Ориентир с. Вознесенка. Участок находится примерно в 2 км. метрах, по направлению на северо-запад от ориентира. Почтовый адрес ориентира: Красноярский край, р-н Березовский, контур пашни № 311, уч. 2;

1.5. земель, государственная собственность на которые не разграничена, площадью 5 кв. м, расположенных в границах кадастрового квартала 24:04:0101002 по адресу: Красноярский край, пгт. Березовка, Березовский район. Публичный сервитут устанавливается на 49 (сорок девять) лет.

2. Публичный сервитут устанавливается на 49 лет со дня подписания настоящего постановления.

3. Публичное акционерное общество «Россети Сибирь» (ОГРН 1052460054327, ИНН 2460069527) обеспечить подписание соглашений об осуществлении публичного сервитута правообладателями (уполномоченными лицами) в границах земельных участков 24:04:0101002:288, 24:04:0101002:108, 24:04:0101002:270, 24:04:0101002:271 в границах кадастрового квартала 24:04:0101002.

4. Утвердить границы публичного сервитута согласно прилагаемой схеме.

5. Срок, в течение которого использование части земельных участков и (или) расположенных на них объектов недвижимого имущества в соответствии с их разрешенным использованием будет невозможно или существенно затруднено (при возникновении таких обстоятельств) – 3 месяца.

6. Порядок расчета и внесения платы за публичный сервитут установлен приложением №1 к настоящему постановлению.

6. Публичное акционерное общество «Россети Сибирь» (ОГРН 1052460054327, ИНН 2460069527) привести Участки в состояние пригодное для их использования в соответствии с разрешенным использованием не позднее одного месяца после завершения эксплуатации сооружения, для размещения которого устанавливается публичный сервитут.

7. Администрации поселка Березовка в течение пяти рабочих дней со дня подписания постановления:

8. Разместить сведения о публичном сервитуте в газете «Пригород» и на официальном сайте администрации поселка Березовка <http://www.pgt-berezovka.ru/>;

9. Публичный сервитут считается установленным со дня внесения сведений о нем в ЕГРН.

10. Контроль за исполнением настоящего постановления возложить на ведущего специалиста по земельным вопросам администрации поселка Березовка (Фиряго Л.А.)

11. Постановление вступает в силу со дня подписания.

Глава поселка Березовка

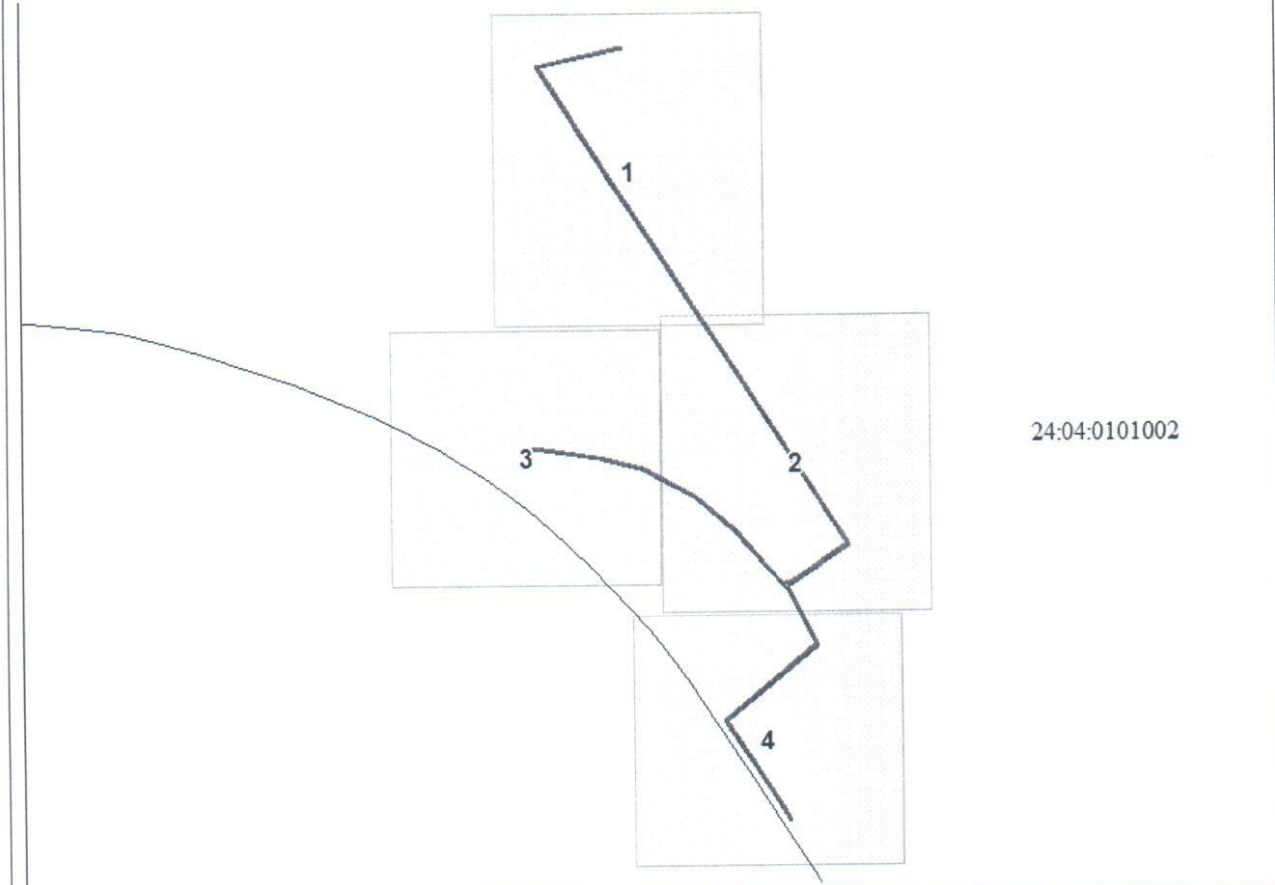


А.Н. Сабуров

СВЕДЕНИЯ О ГРАНИЦАХ ПУБЛИЧНОГО СЕРВИТУТА

Местоположение границ публичного сервитута	Красноярский край, Березовский р-н, Березовка пгт	
Система координат	Система координат МСК 167, зона 4	
Метод определения координат	Аналитический метод	
Площадь земельного участка	5727 кв. м	
Средняя квадратическая погрешность положения характерной точки (Mt), м	0,1	
Обозначение характерных точек границ	Координаты, м	
	X	Y
1	2	3
1	633386.89	121127.19
2	633317.47	121023.46
3	633220.56	121074.32
4	633093.24	120920.97
5	632926.48	121026.31
6	632924.77	121023.65
7	632978.20	120989.91
8	633094.00	120916.67
9	633221.46	121069.89
10	633315.47	121020.56
11	633411.50	120934.66
12	633465.24	120869.62
13	633513.96	120781.79
14	633529.53	120719.43
15	633531.13	120712.91
16	633547.48	120600.87
17	633550.43	120601.25
18	633532.39	120719.98
19	633516.63	120782.88
20	633467.71	120871.31
21	633413.62	120936.71
22	633326.74	121014.15
23	633322.77	121019.04
24	633324.99	121022.18
25	633322.53	121023.86
26	633389.02	121123.52
27	634186.20	120609.87
28	634217.43	120754.49
29	634215.54	120754.93
30	634184.85	120613.03
1	633386.89	121127.19

Схема расположения листов



Масштаб 1:10000

Условные обозначения



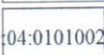


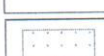
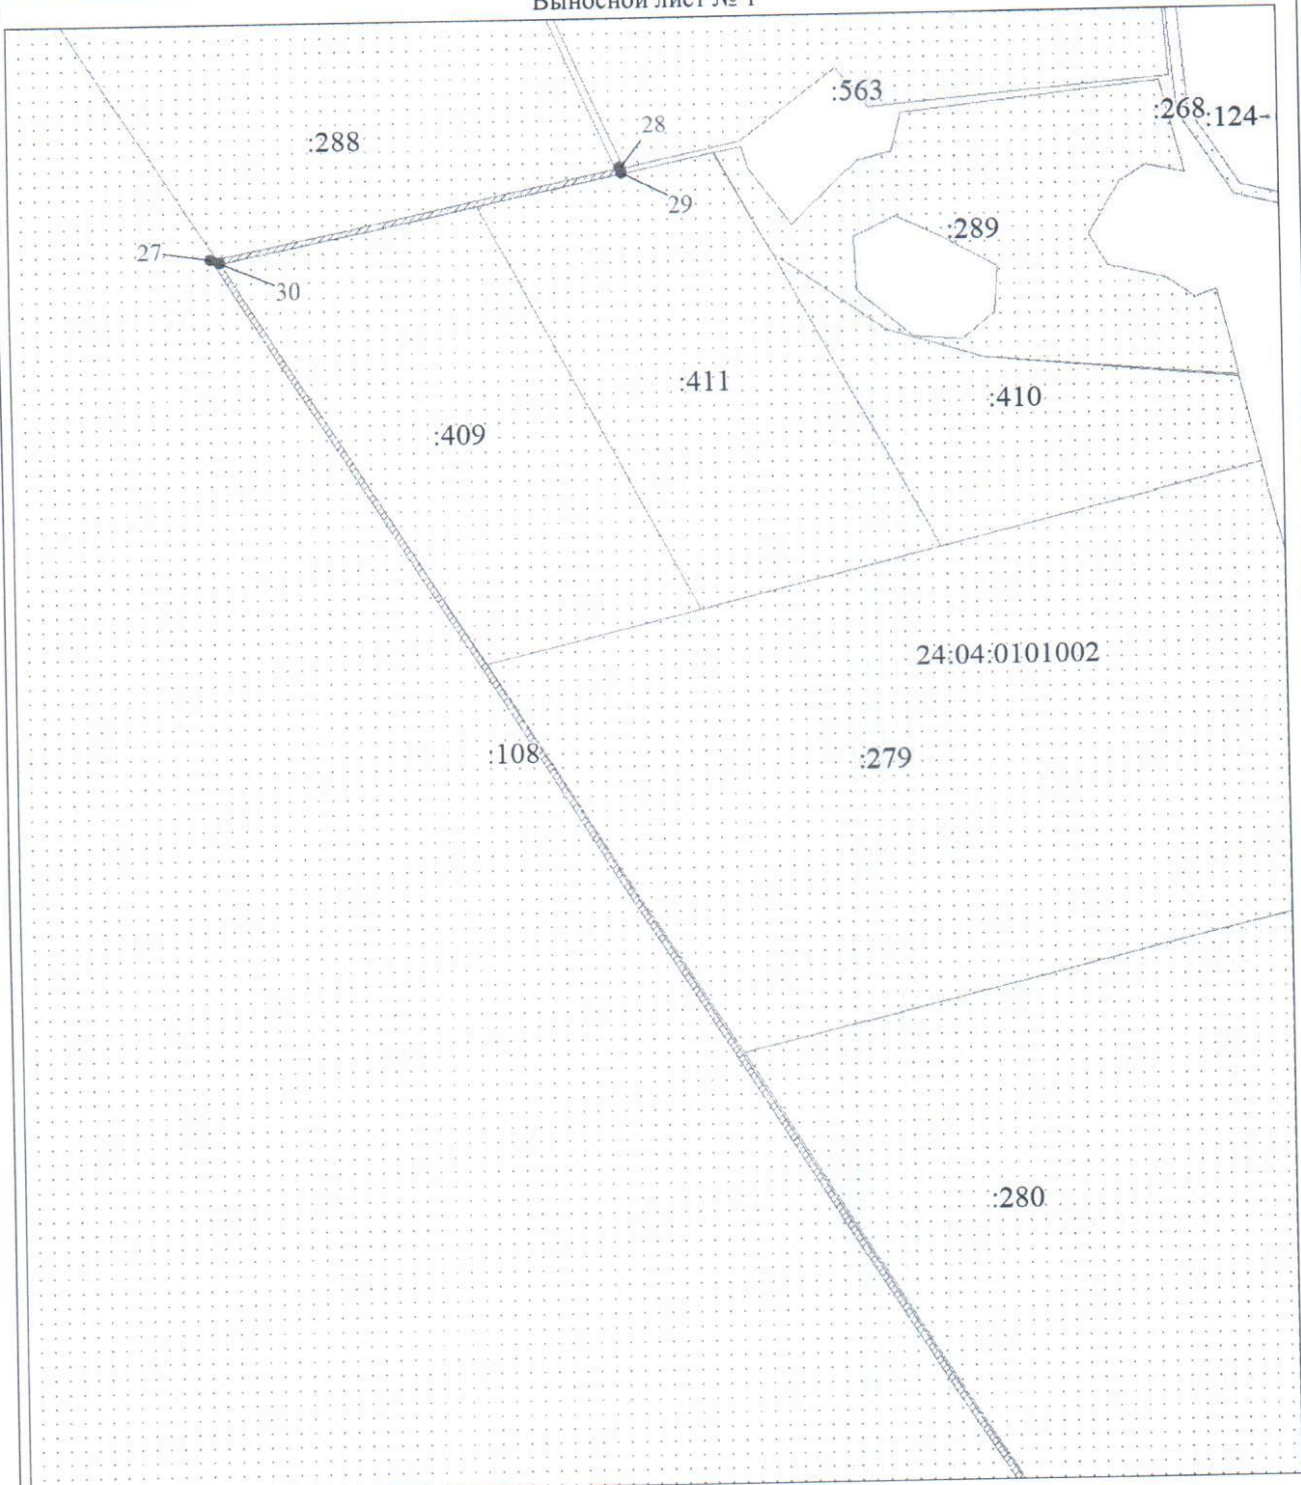
-  - граница публичного сервитута
-  - характерная точка границы объекта
-  - кадастровый номер квартала
-  - граница кадастрового квартала
-  - надписи кадастрового номера земельного участка
-  - существующая часть границы, имеющиеся в ЕГРН сведения о которой достаточны для определения ее местоположения

Схема расположения местоположения границ публичного сервитута

Выносной лист № 1

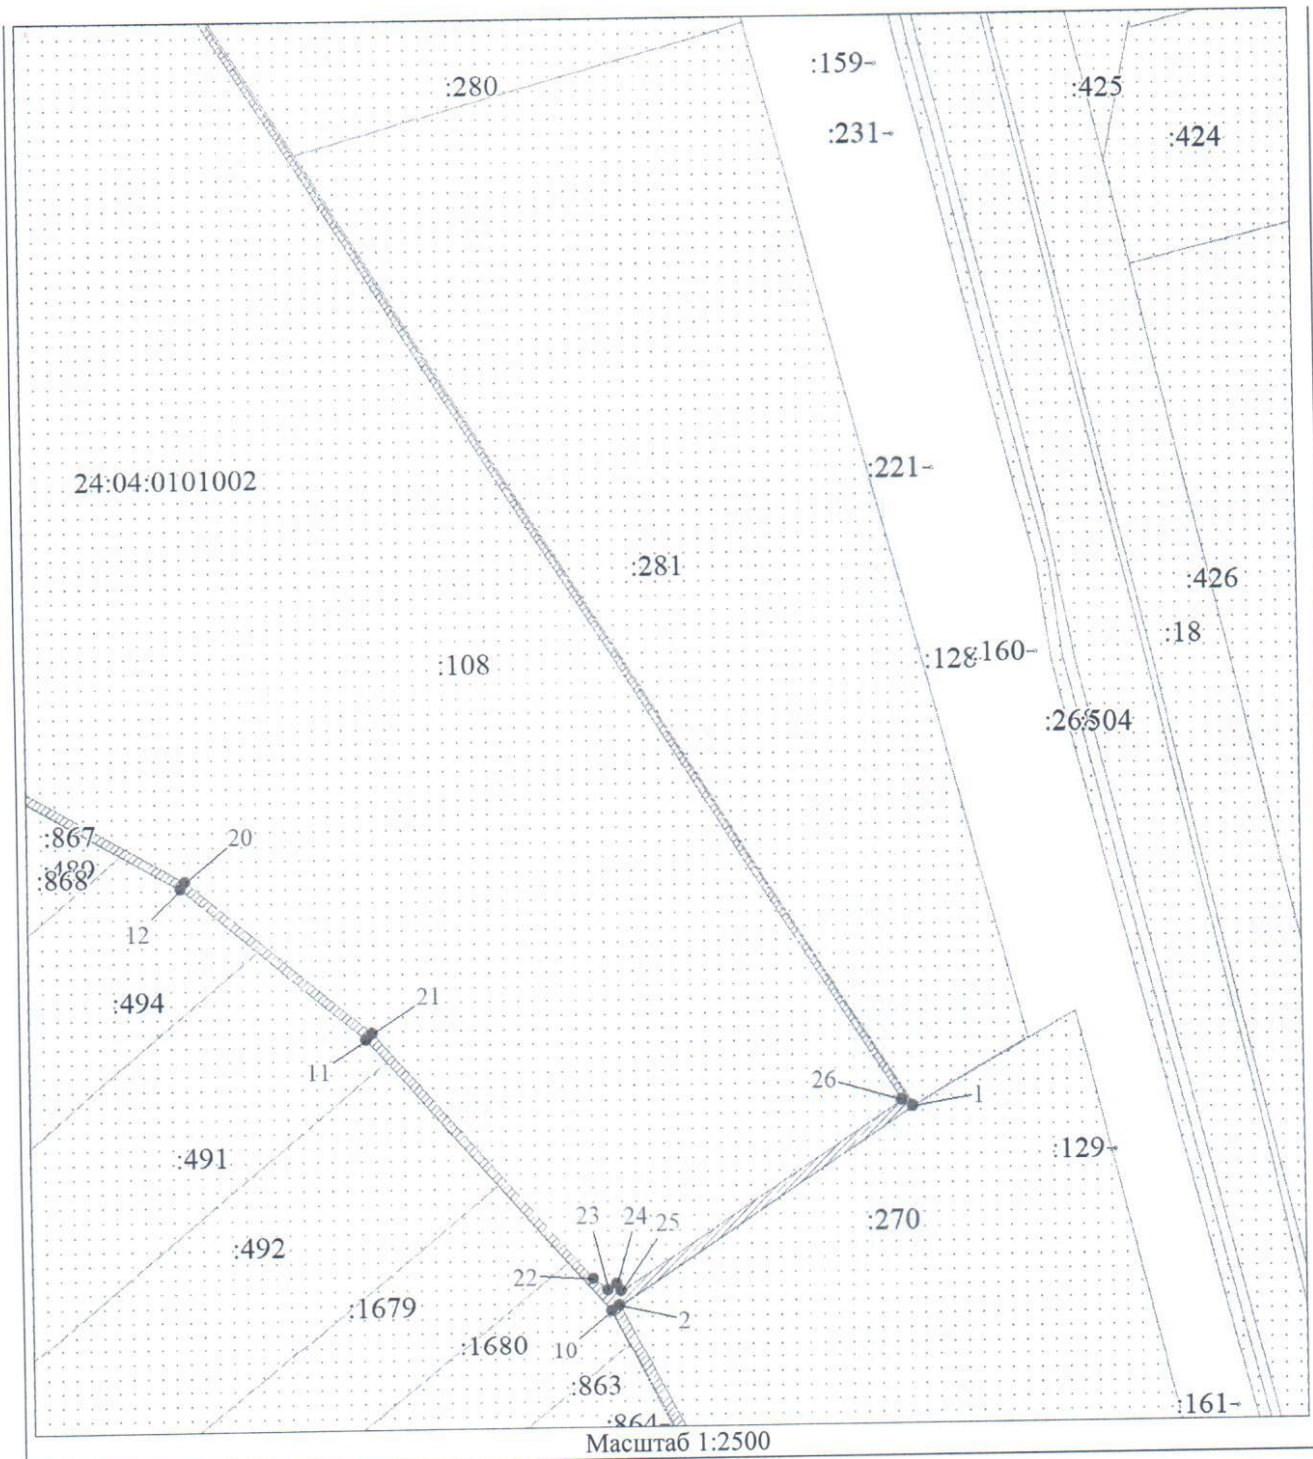


Масштаб 1:2500

Условные обозначения представлены на листе 2

Схема расположения местоположения границ публичного сервитута

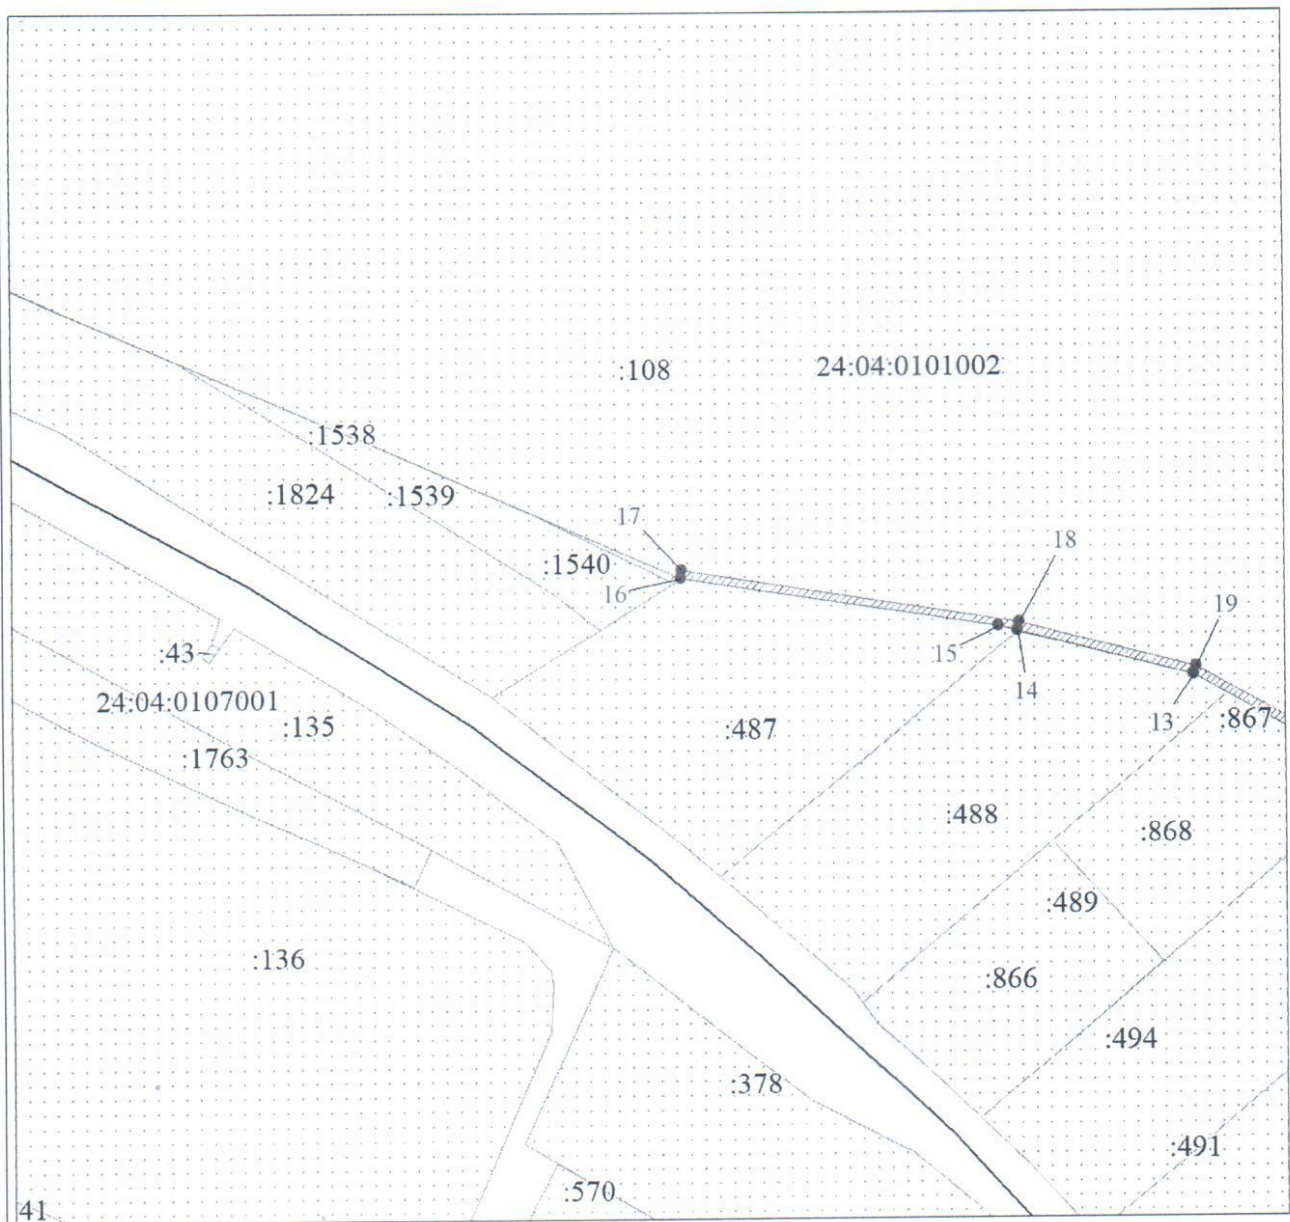
Выносной лист № 2



Условные обозначения представлены на листе 2

Схема расположения местоположения границ публичного сервитута

Выносной лист № 3

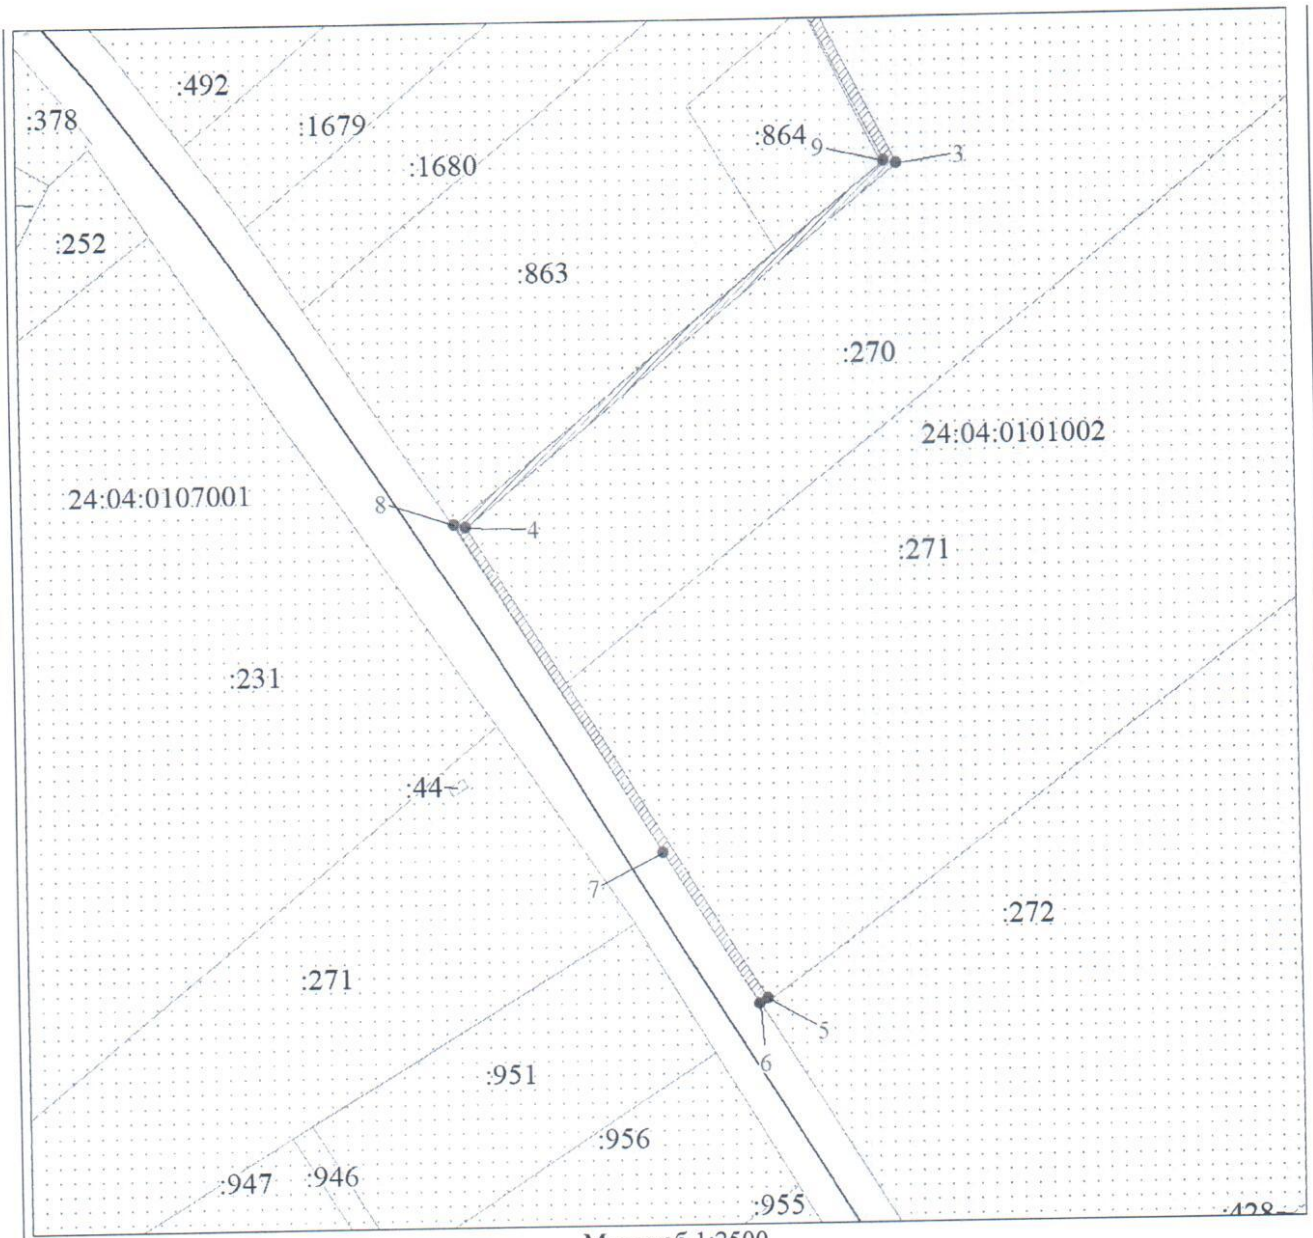


Масштаб 1:2500

Условные обозначения представлены на листе 2

Схема расположения местоположения границ публичного сервитута

Выносной лист № 4



Масштаб 1:2500

Условные обозначения представлены на листе 2