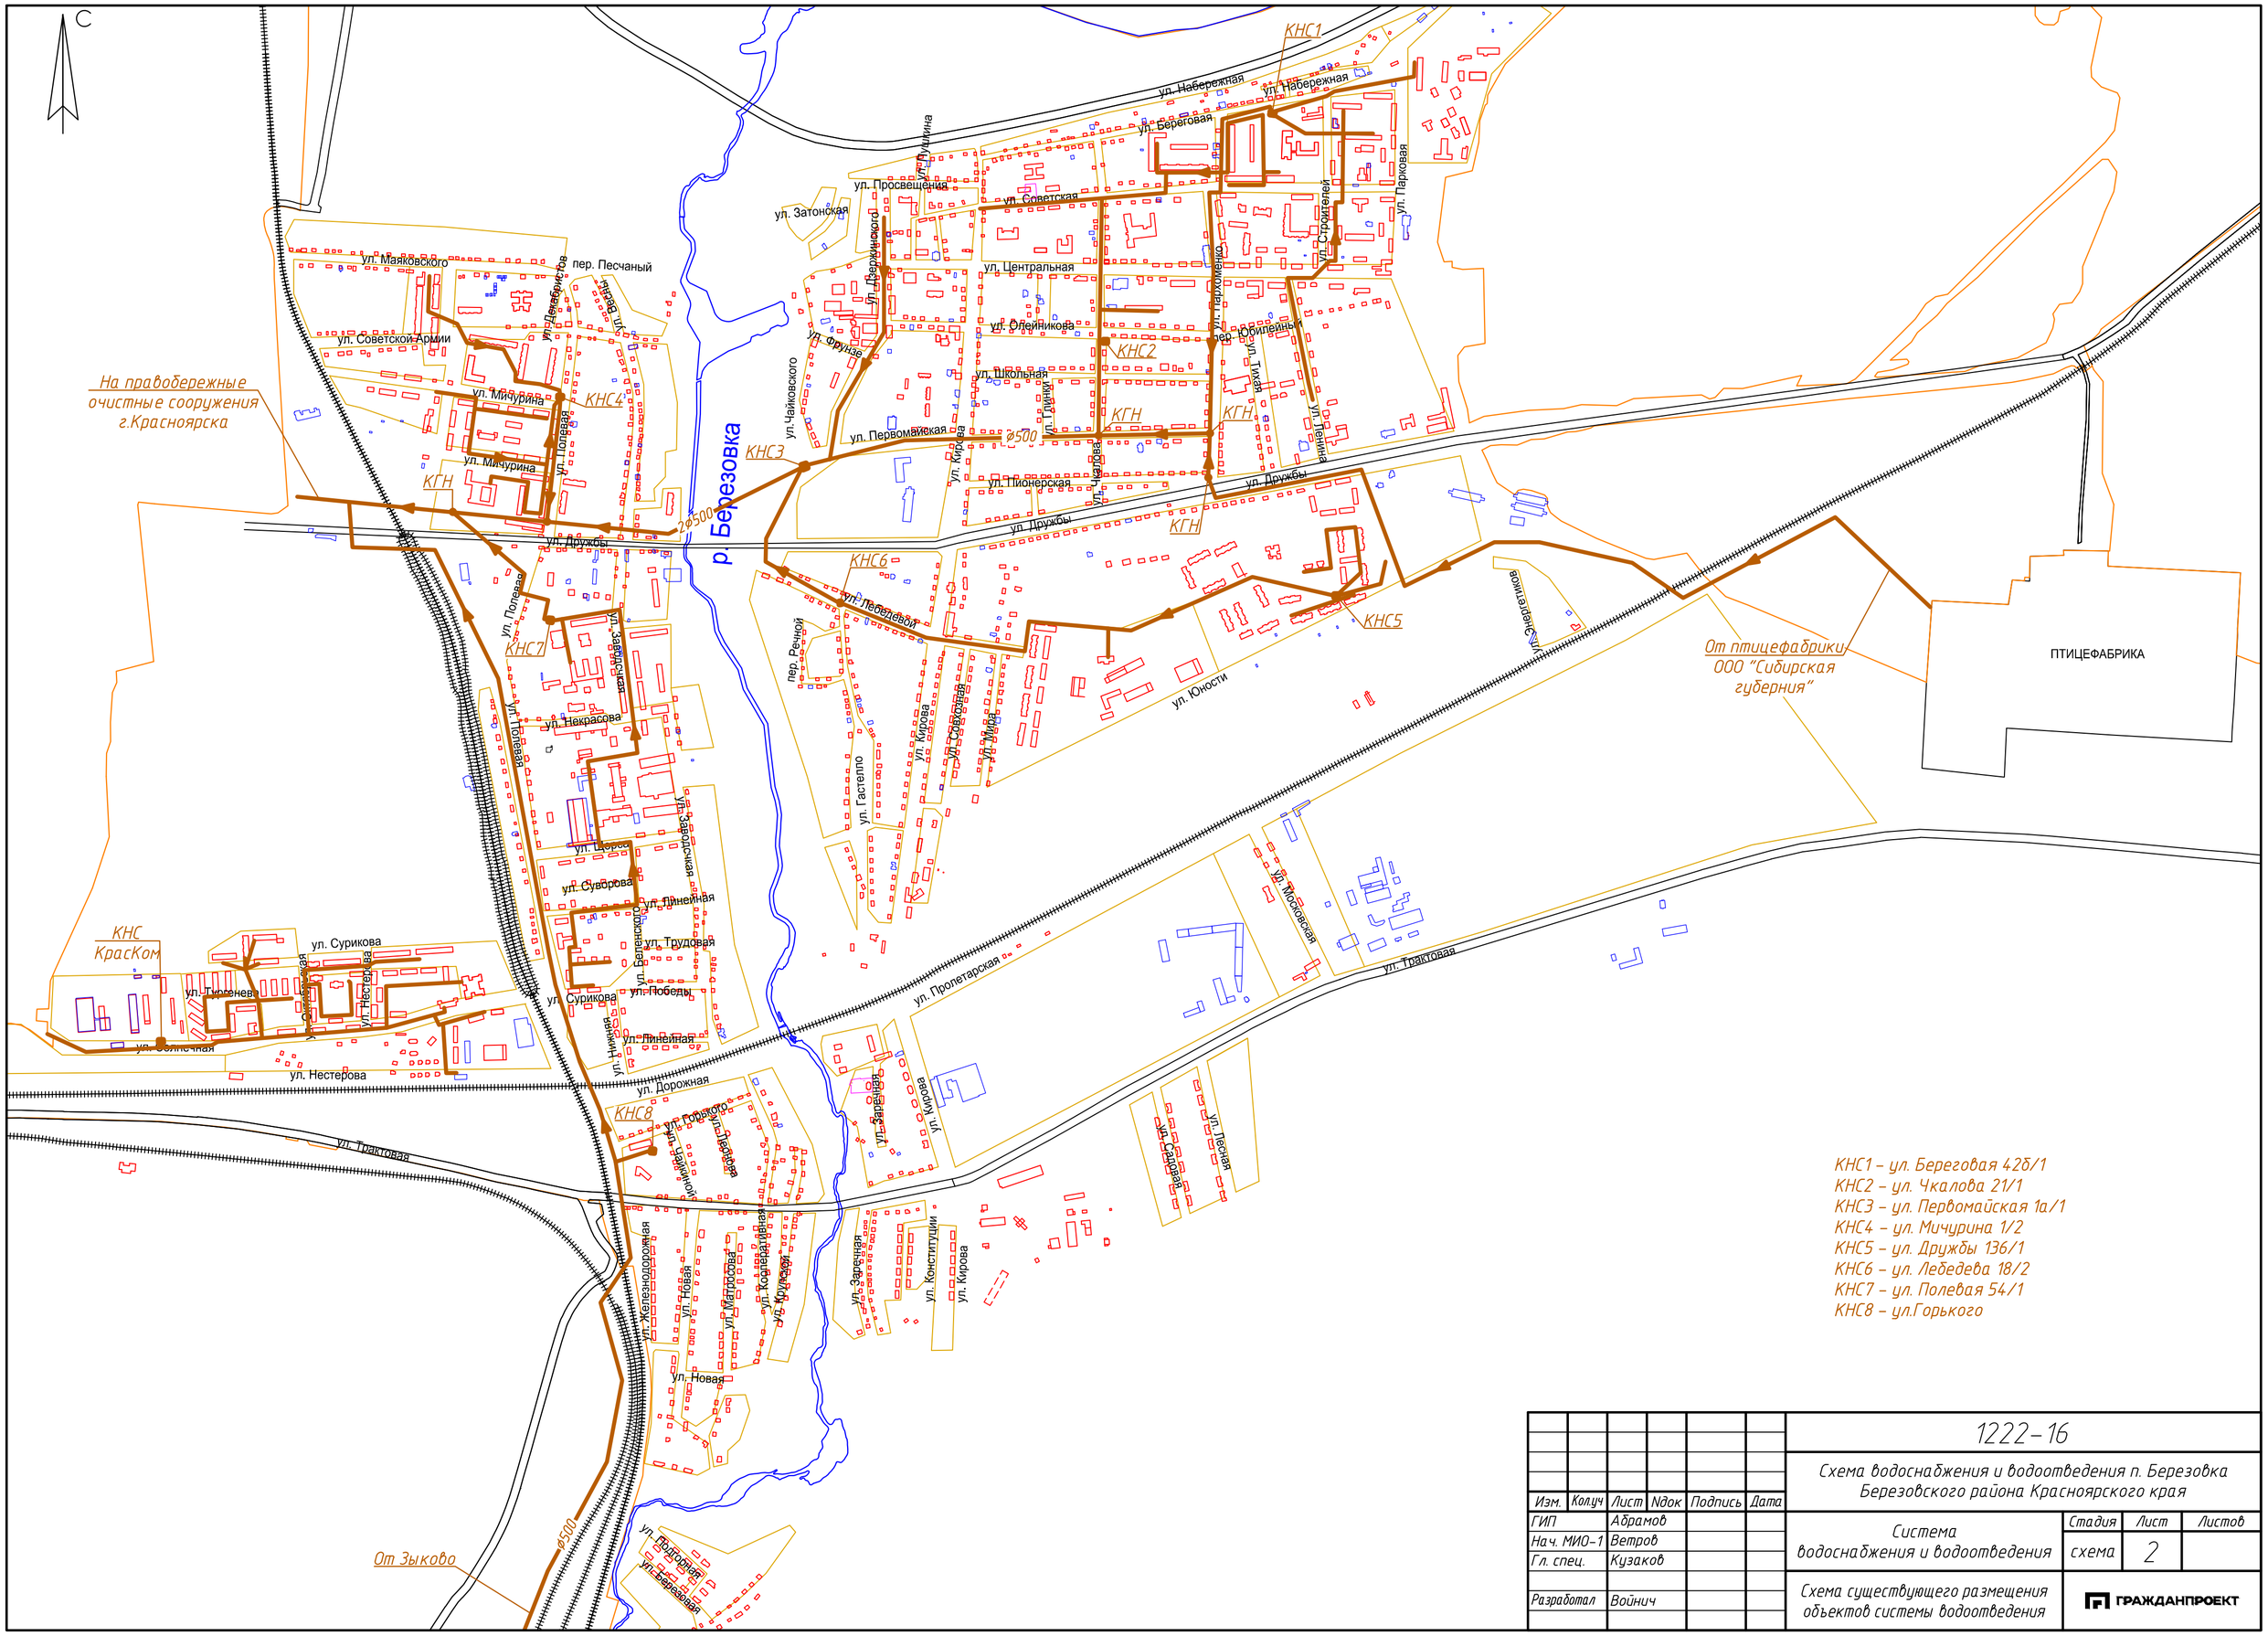

КНС1 – ул. Береговая 42б/1
КНС2 – ул. Чкалова 21/1
КНС3 – ул. Первомайская 1а/1
КНС4 – ул. Мичурина 1/2
КНС5 – ул. Дружбы 136/1
КНС6 – ул. Лебедева 18/2
КНС7 – ул. Полевая 54/1
КНС8 – ул.Горького

						1222-16			
						Схема водоснабжения и водоотведения п. Березовка Березовского района Красноярского края			
Изм.	Кол.уч	Лист	Nдок	Подпись	Дата				
ГИП		Абрамов				Система водоснабжения и водоотведения	Стадия	Лист	Листов
Нач. МИО-1		Ветров					схема	2	
Гл. спец.		Кузаков							
Разработал		Войнич				Схема существующего размещения объектов системы водоотведения	ГРАЖДАНПРОЕКТ		