


# ПРОЕКТ ПЛАНИРОВКИ И МЕЖЕВАНИЯ


территории жилого квартала №8, расположенного между улиц: Центральная, Пархоменко, Советская, Чкалова

Схема очередности планируемого развития территории. М1:1000

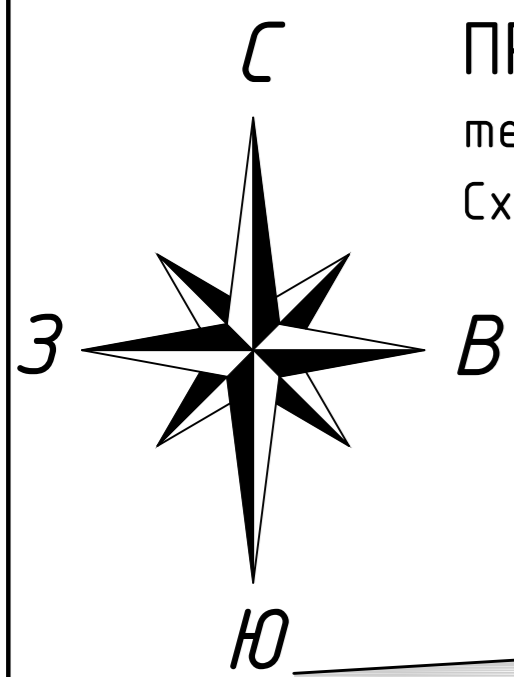

## ЭКСПЛИКАЦИЯ ЗДАНИЙ И СООРУЖЕНИЙ

Номер на плане	Наименование	Примечание
1	Жилой дом со встроенными административными помещениями	существ.
2	Жилой дом	проект.
3	Жилой дом	проект.
4	Жилой дом	проект.
5	Жилой дом	проект.
6	Жилой дом	проект.
7	Трансформаторная подстанция	проект.
8	Детский сад на 135 мест	проект.
9	Торговое здание	проект.
10	Трансформаторная подстанция	существ.

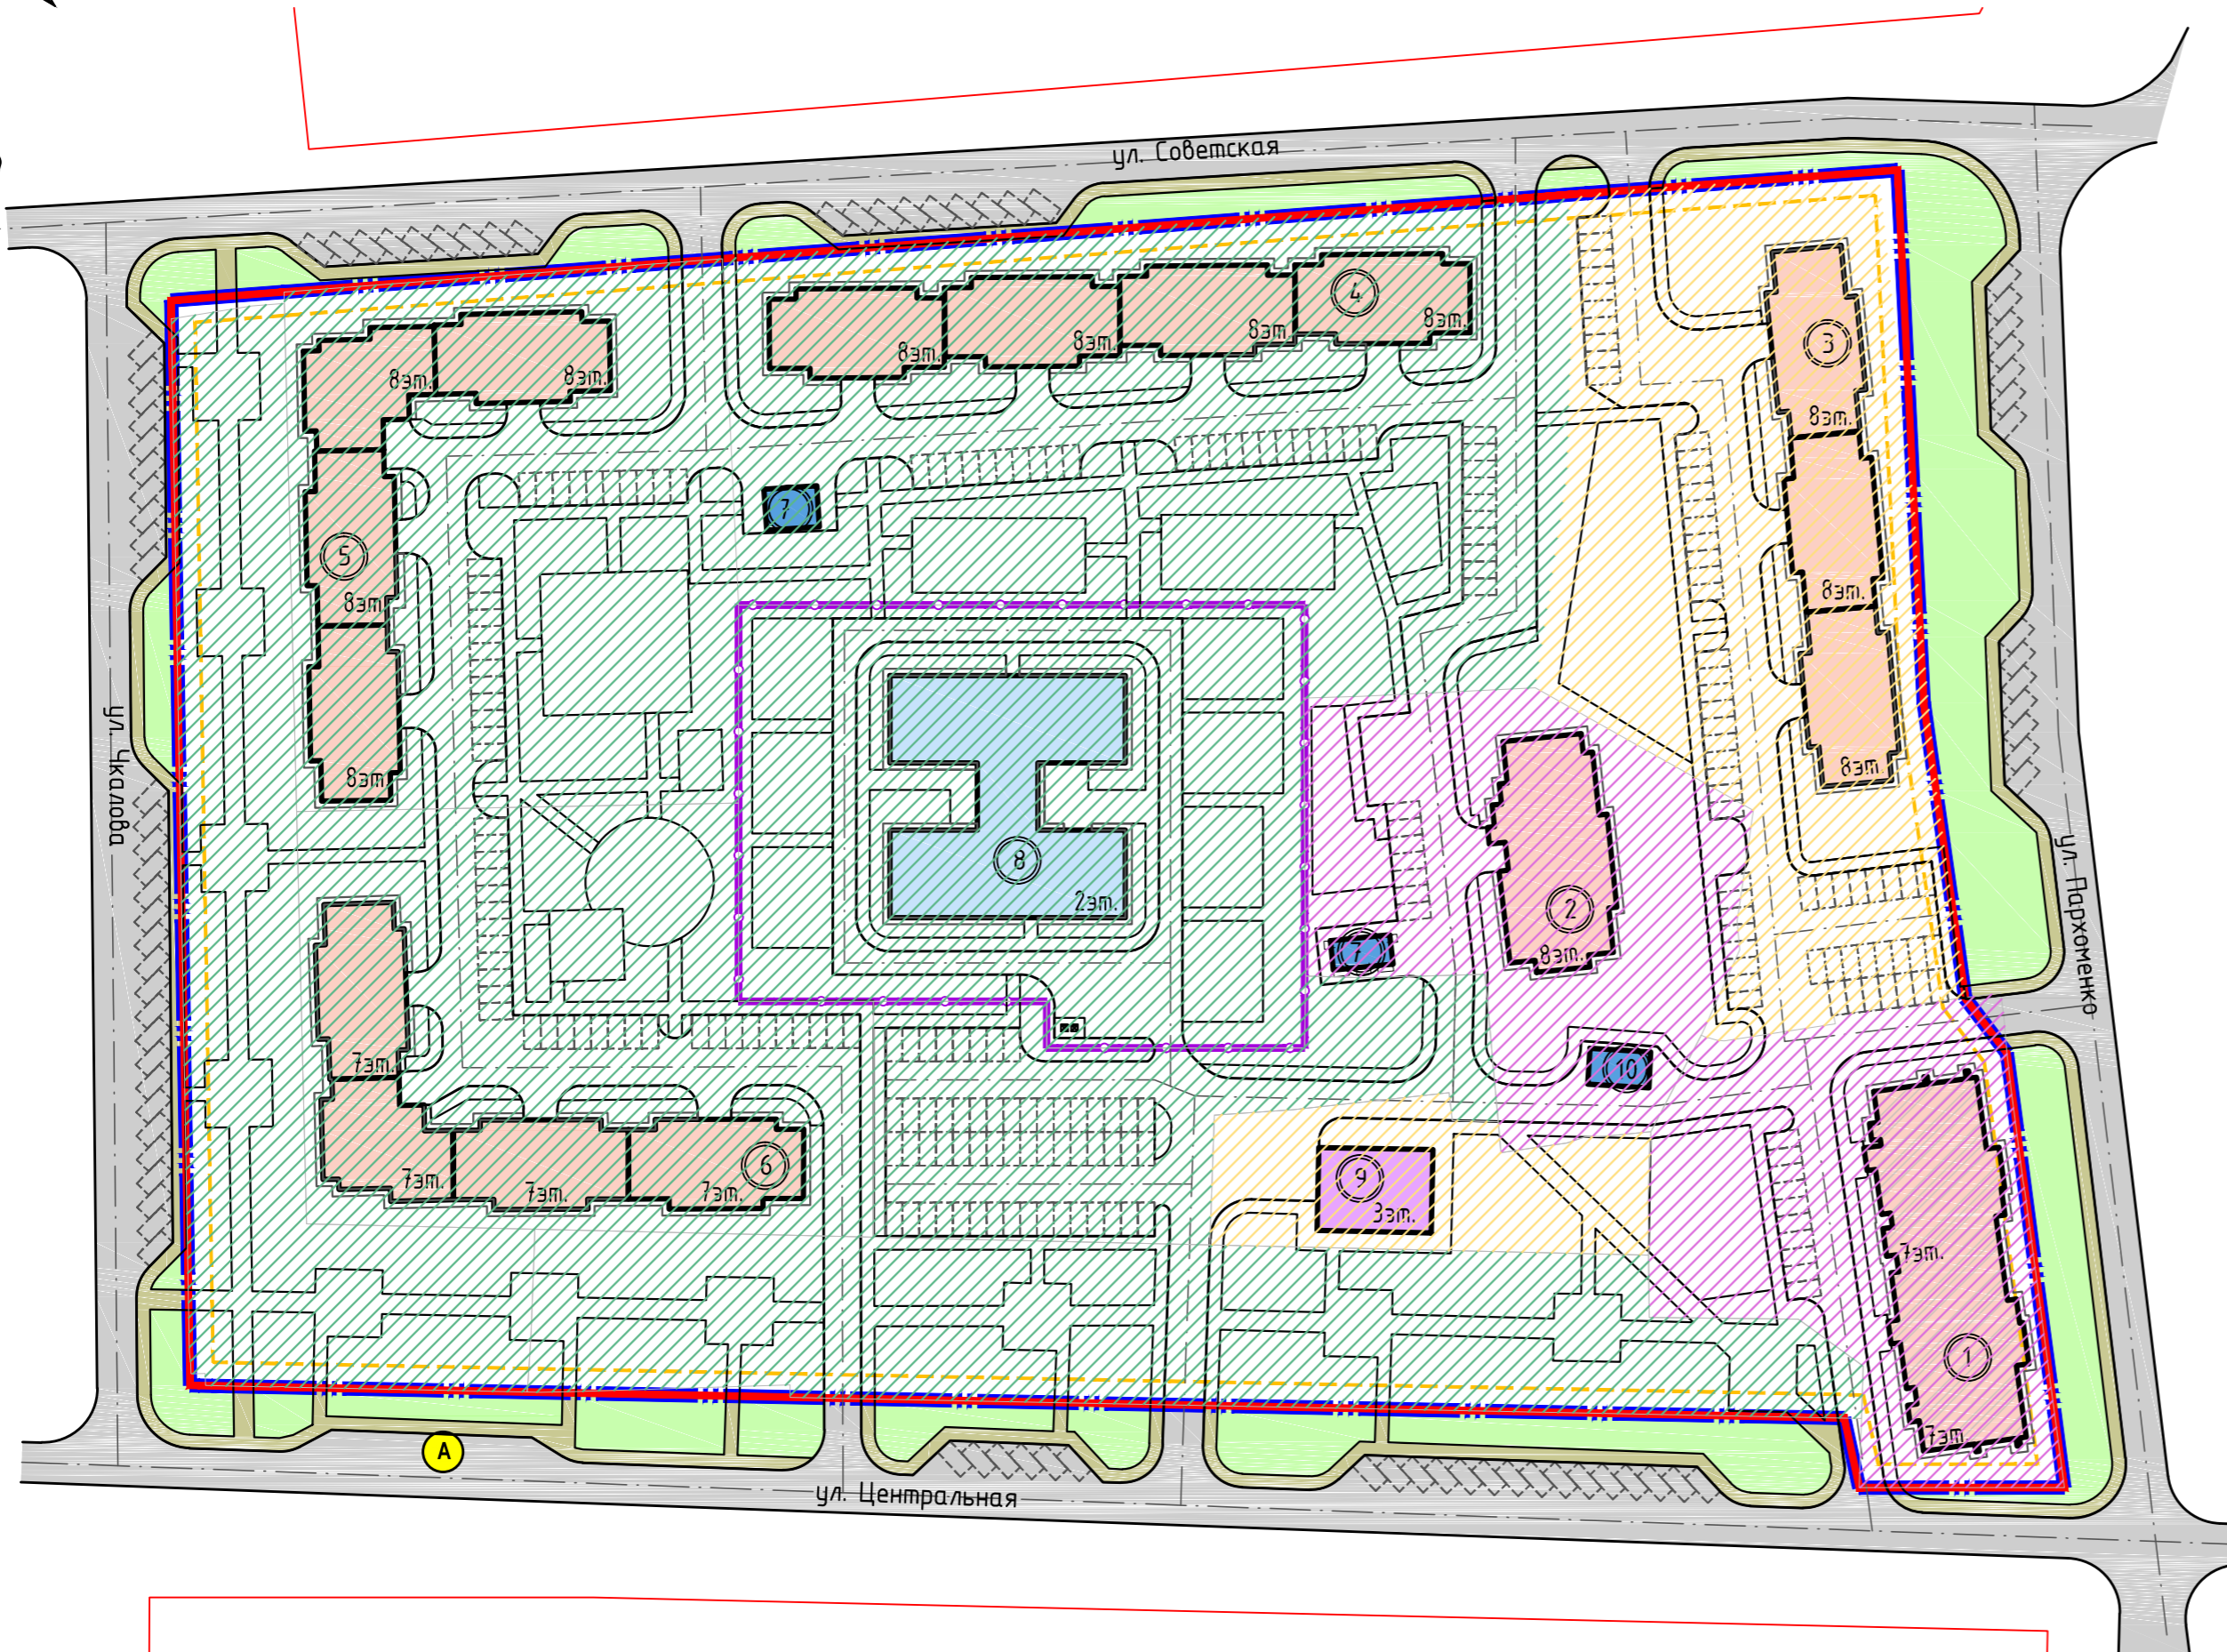

### УСЛОВНЫЕ ОБОЗНАЧЕНИЯ

	Граница проектирования
	Красная линия
	Линия отступа от красной линии, в целях определения места допустимого размещения зданий, строений, сооружений
	Ограждение территорий социального назначения
	Жилые дома (планируемые)
	Жилые дома (существующие)
	Детский сад
	Торговый центр
	Вспомогательные здания (трансформаторные подстанции)
	Улично-дорожная сеть
	Пешеходные пути, в границах красных линий
	Озеленение специального назначения в границах красных линий

### Очереди планируемого развития территории

	1 очередь: 2018–2021гг.
	2 очередь: 2021–2024гг.
	3 очередь: 2024–2027гг.

Согласовано  
Инд. № подл.  
Подп. и дата  
Взам. инд. №

10–2018–ПП.2				
Красноярский край, Березовский район, пгт. Березовка				
Изм.	Кол. ч.	Лист № док.	Подп.	Дата
Разработал	Тюшенина			05.19
Н.контроль	Иванова			05.19
Проект планировки и межевания территории жилого квартала №8, расположенного между улиц: Центральная, Пархоменко, Советская, Чкалова			Стадия	Лист
			ПП	8
Схема очередности планируемого развития территории. М1:1000			ООО "Добродом-24"	