


Схема сравнительных вариантов размещения инженерного сооружения

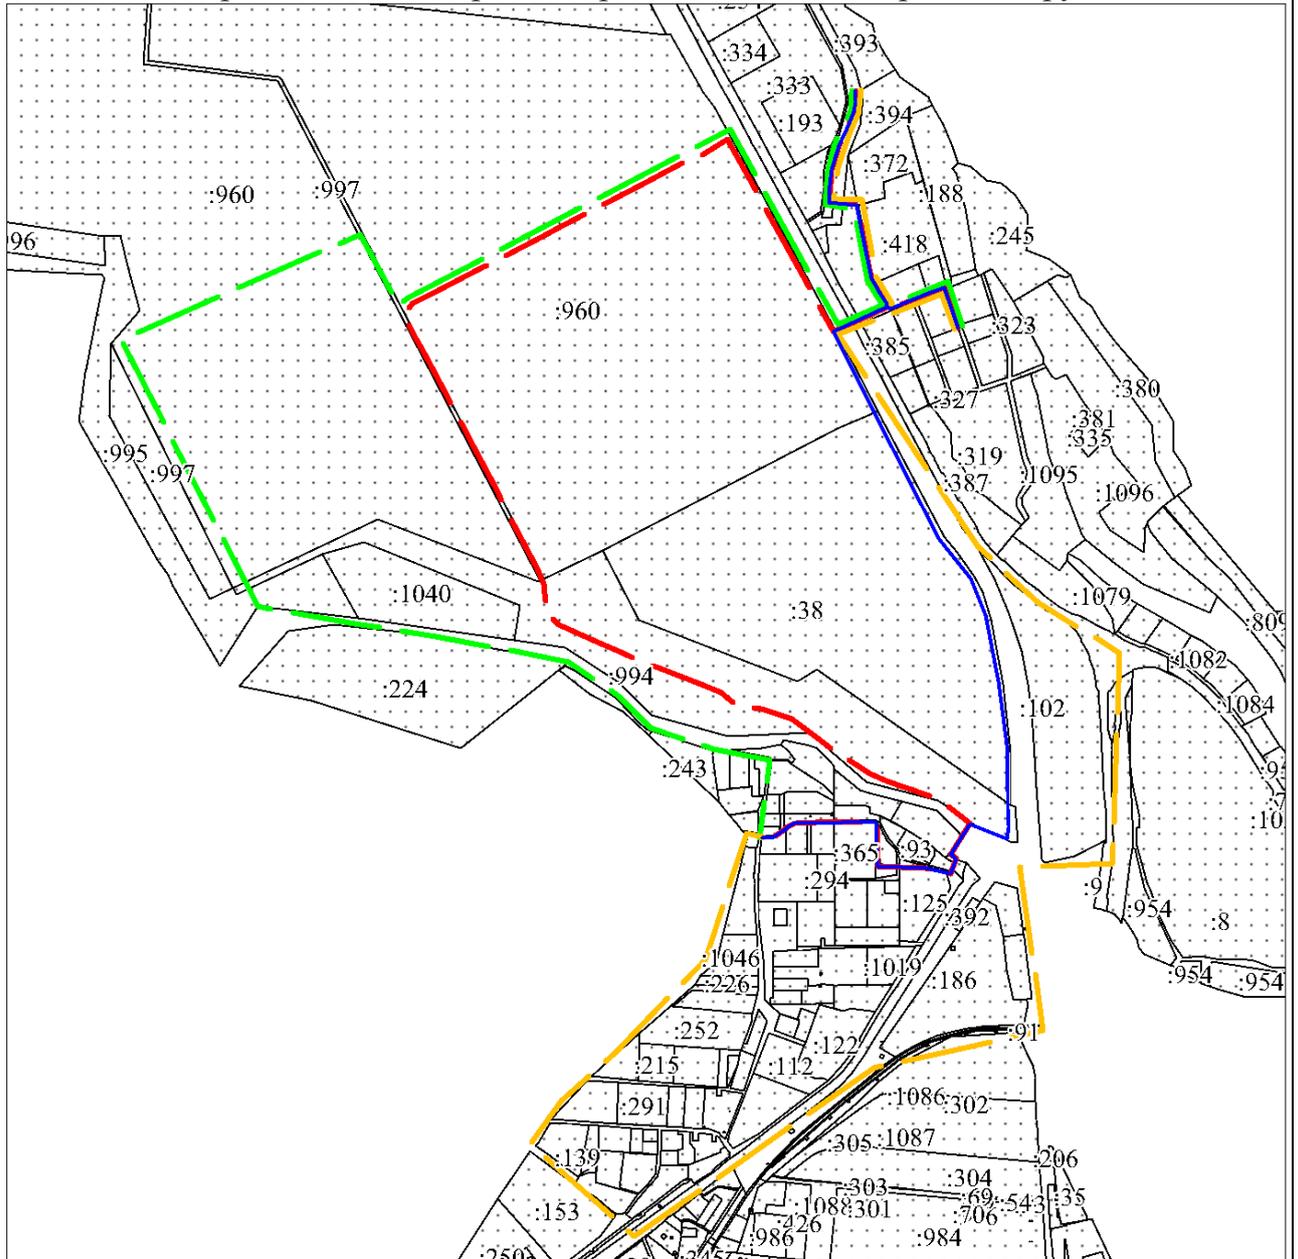

Масштаб 1:20000

Условные обозначения:



- проектные границы публичного сервитута (вариант I)
- проектные границы публичного сервитута (вариант II)
- проектные границы публичного сервитута (вариант III)
- проектные границы публичного сервитута (вариант IV) - испрашиваемый